

STUHLLAGER


BÜHNE

Bestückung der Beleuchtungsstangen
siehe Beleuchtungsplan "C"

Stange 1-3 und 5-7 = \varnothing 50mm / 6,0 m 250 kg max. fixiert

Stange 4 = \varnothing 60mm / 7,82 m 250 kg max. Handkurbelzug BGV-C1

Stange 8-9 (Turm) = \varnothing 50mm / fixiert

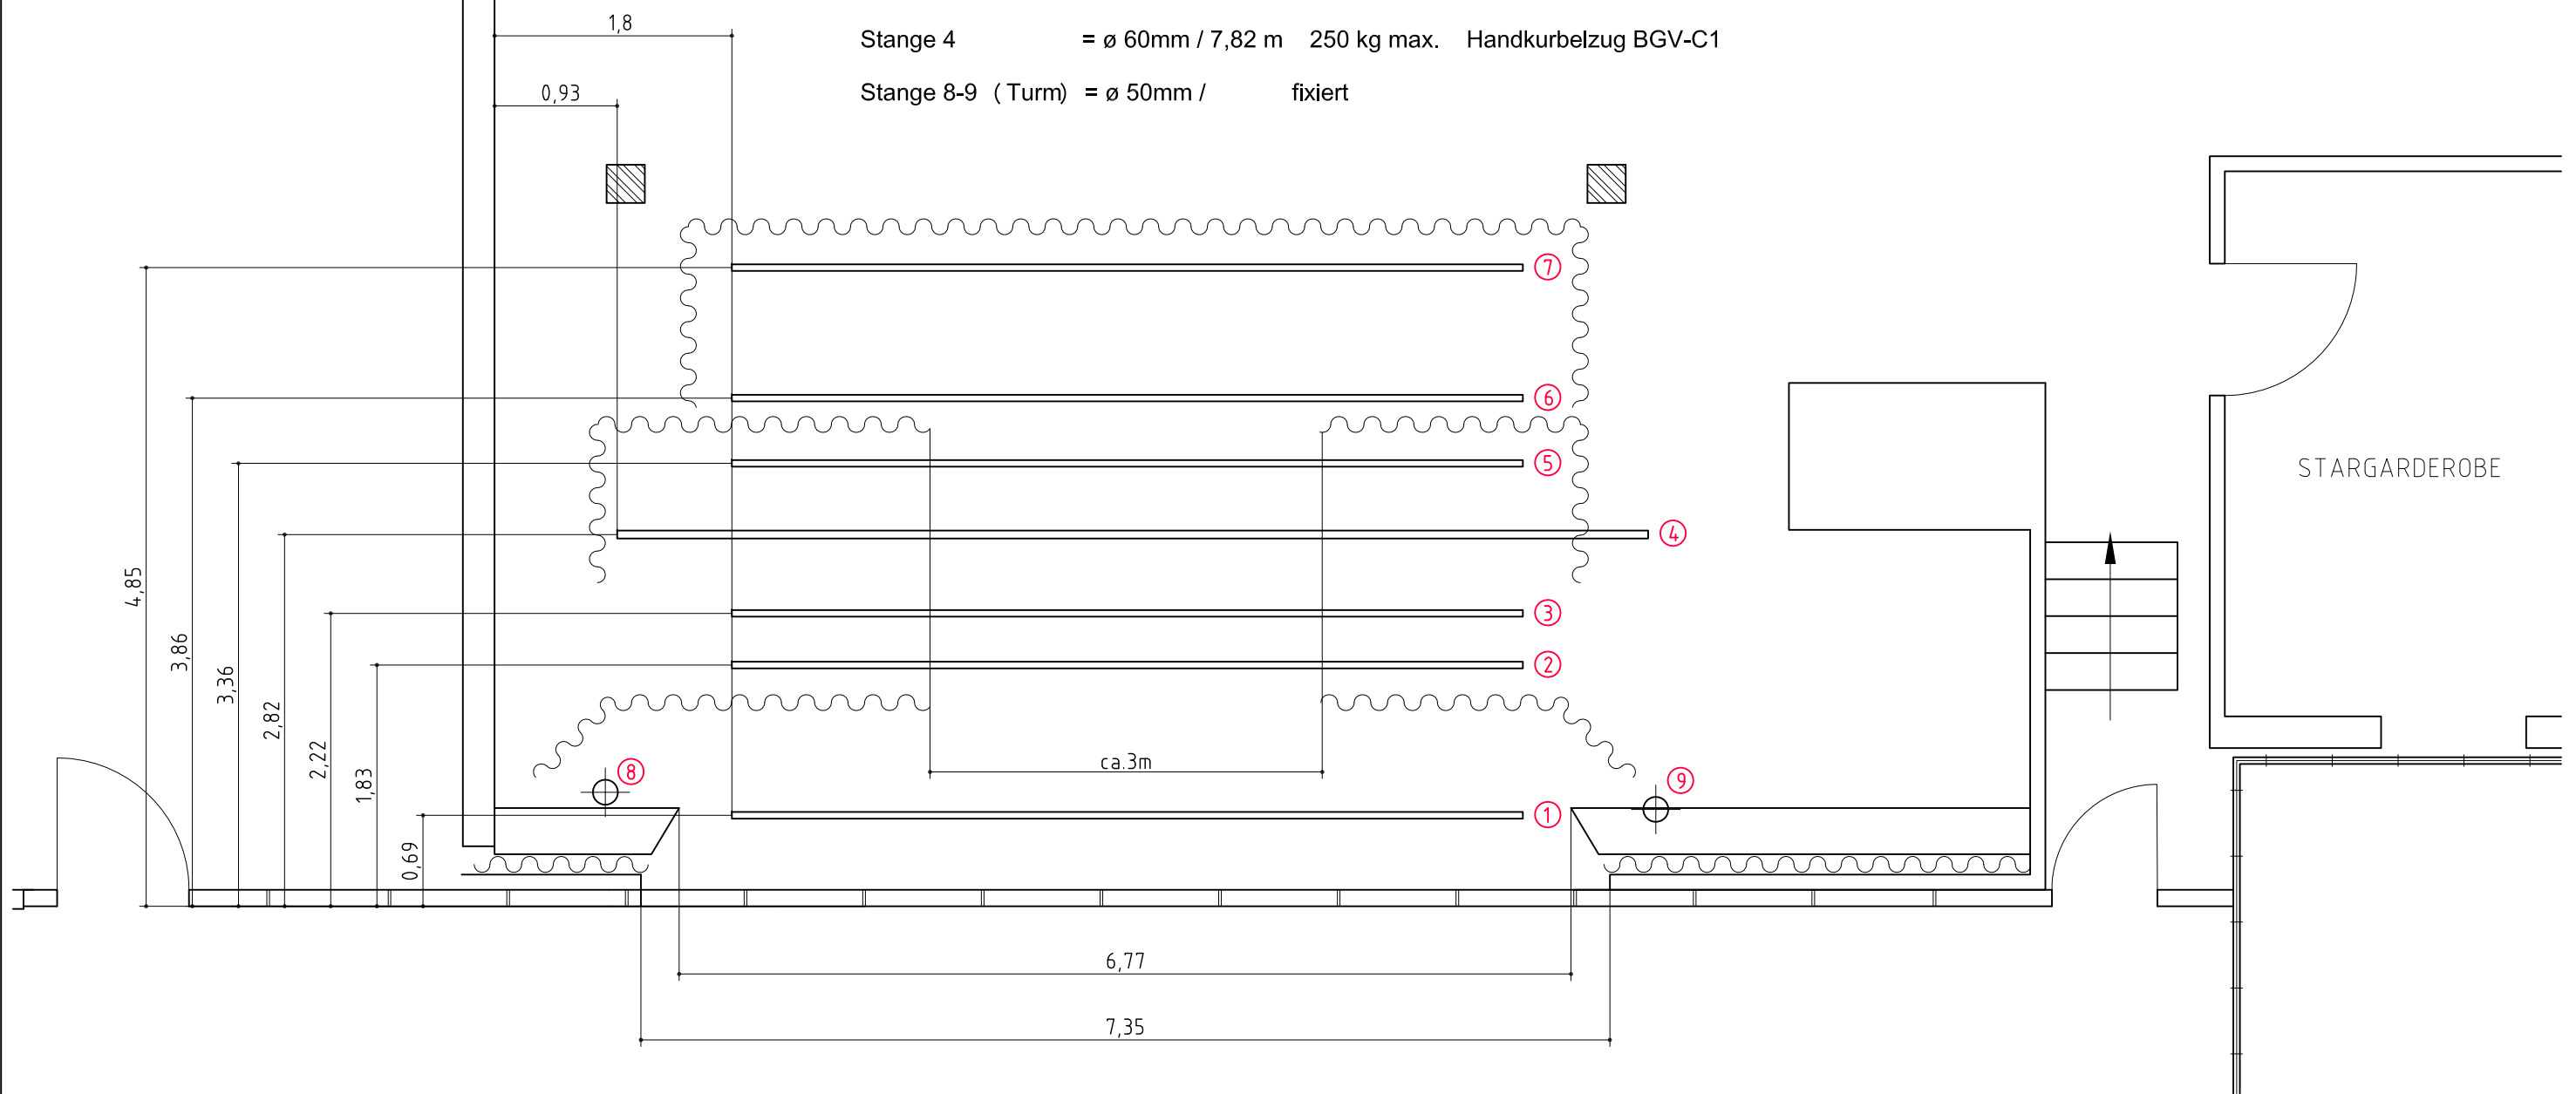

5 meter

FORUM PEINE

Stand: Juli 2010 A3 / M1:50

Schals und Beleuchtungsstangen

A